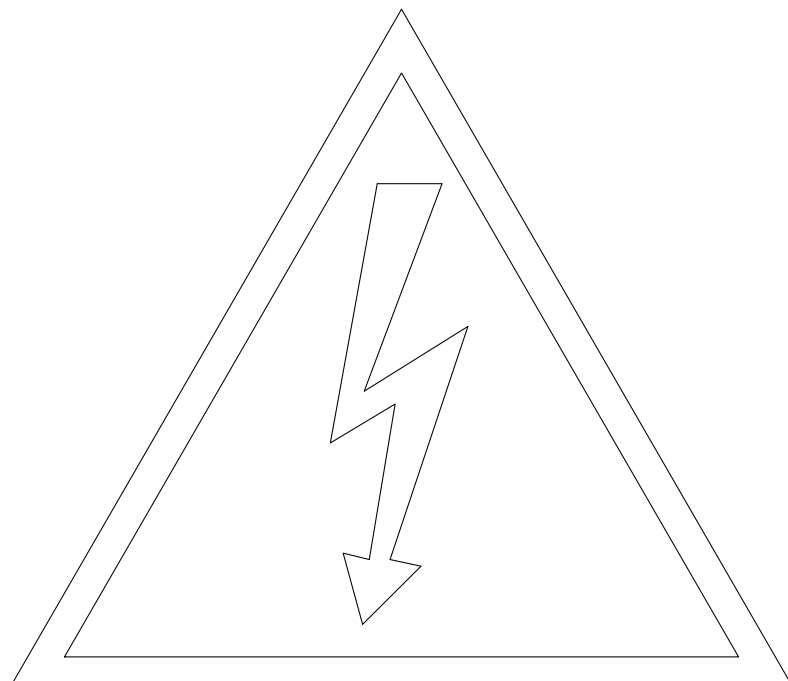


Non è permesso consegnare a terzi o riprodurre questo documento né, utilizzare il contenuto o renderlo comunque noto a terzi senza la nostra autorizzazione esplicita. Ogni infrazione comporta il risarcimento dei danni subiti. E' fatta riserva di tutti i diritti derivati da brevetti o modelli.

Настоящий документ запрещено передавать третьим лицам или копировать, запрещено использовать содержание или сообщать его третьим лицам без нашего письменного разрешения. Каждое нарушение влечет за собой возмещение убытков. Все права на патент и зарегистрированный образец защищены.

PROGETTO ATRX
BANCA DIS.
TIPO

PROEKT ATRX



1/N ~ 230V 50Hz

PROEKT	ICI CALDAIE S.p.A.	РАБОЧЕЕ НАПРЯЖЕНИЕ	1/N~230V 50Hz	НОРМЫ	ЗАЩИТА	
СЕРИЯ	ATRX	КОНТРОЛЬНОЕ НАПРЯЖЕНИЕ	1/N~24V 50Hz	ICICALDAIE		
ЗАКАЗ		СИГНАЛЬНОЕ НАПРЯЖЕНИЕ				
КЛИЕНТ		МАКС. ТОК	0.5A	ХАРАКТЕРИСТИКИ МЕТАЛЛОКОНСТРУКЦИИ -		
ПОЛУЧАТЕЛЬ		МАКС. МОЩНОСТЬ	0.2KW	МАКС. ТОК		
			НОМЕР ЩИТА УПРАВЛЕНИЯ	ПРИМЕЧАНИЕ		
				Защищать в соответствии с законами, действующими в стране установки		
			ДАТА	ПОДПИСИ	Стандартная электрическая панель Котел на перегретой воде Серия ASX - ASGX - TNX - TNOX - REX	
			ЧЕРТЕЖ	01/09		LB
			РАЗРЕШЕН	01/09		AP
			УТВЕРЖДЕН	01/09	AP	QATRX-01
01	Первое издание	02/13	LB			
00	Первое издание	01/09	LB			
ОСМОТР	ИЗМЕНЕНИЕ	ДАТА	ПОДПИСИ	ЗАМЕН	ЗАМЕН	ФАЙЛ QATRX-01

PROGETTAZIONE	ICI CALDAIE S.p.A.	TENSIONE ESERCIZIO	1/N~ 230V 50Hz	NORME -	PROTEZIONI	
SERIE	ATRX	TENSIONE COMANDI	1/N~ 230V 50Hz	ICICALDAIE		
COMMESSA		TENSIONE SEGNALI				
COMMITTENTE		CORRENTE MASSIMA	0.5A	CARATTERISTICHE - CARPENTERIA		
DESTINATARIO		POTENZA MASSIMA	0.2KW	CORRENTE Icc MASSIMA KA		
			QUADRO NUMERO	NOTE		
				Proteggere a monte come prescritto da CEI 64/8 e da leggi vigenti nel paese di installazione		
			ДАТА	ФИРМЕ	Quadro elettrico standard Caldaia acqua surriscaldata / Acqua calda Serie ASX-ASGX-TNX-TNOX-REX	
			DIS.	01/09		LB
			VISTO	01/09		AP
			APPROV.	01/09	AP	QATRX-01
01	Agg. termostato	02/13	LB			
00	Prima edizione	01/09	LB			
REV.	MODIFICA	ДАТА	ФИРМЕ	SOST. DA	SOST. IL	FILE : QATRX-01

				ДАТА	01/09	ICICALDAIE	ICI CALDAIE SpA S.Maria di Zevio Verona ITALY	ATR ICI_CALDAIE	QATRX-01	= =
				ЧЕРТЕЖ	LB					+ +
01	Add. thermostat	02/13	LB	РАЗРЕШЕН	AP					FG. 1
ОСМОТР	ИЗМЕНЕНИЕ	ДАТА	ПОДПИСИ	УТВЕРЖДЕН	AP	ЗАМЕН -	ЗАМЕН -	ФАЙЛ QATRX-01		F.S. 2

A

B

C

D

E

F

Multifoglio/File	Fg/Sh	Descrizione	Description
ATRX	1	DATI PROGETTO	ПРОЕКТНЫЕ ДАННЫЕ
	2	LISTA FOGLI	Список листов
	3	ESTERNO QUADRO ELETTRICO	ВНЕШНИЙ ЭЛЕКТРИЧЕСКИЙ ШКАФ УПРАВЛЕНИЯ
	4	INTERNO QUADRO ELETTRICO	ВНУТРЕННИЙ ЭЛЕКТРИЧЕСКИЙ ШКАФ УПРАВЛЕНИЯ
	5	LEGENDA SIMBOLI	ОПИСАНИЕ СИМВОЛОВ
	6	INFORMAZIONI SCHEMA	ИНФОРМАЦИЯ ПО СХЕМЕ
	7	ALIMENTAZIONE PANNELLO	ПИТАНИЕ ПАНЕЛИ
	8	ALIMENTAZIONE AUSILIARI	ВСПОМОГАТЕЛЬНОЕ ПИТАНИЕ
	9	AUSILIARI DI CONTROLLO CALDAIA	ВСПОМОГАТЕЛЬНОЕ ПИТАНИЕ
	10	SICUREZZE E ALLARME CALDAIA	ПРЕДОХРАНИТЕЛИ И СИГНАЛЫ ТРЕВОГИ КОТЛА
	11	AUSILIARI DI COMANDO BRUCIATORE	ВСПОМОГАТЕЛЬНОЕ УПРАВЛЕНИЕ ГОРЕЛКИ
	12	GESTIONE BRUCIATORE	ГОРЕЛКА
	13	RISERVA	ОГРАНИЧЕНИЯ

A

B


C

D

E

F

				ДАТА	01/09	ICI CALDAIE	ICI CALDAIE SpA S.Maria di Zevio Verona ITALY	ATRX ICI_CALDAIE	QATRX-01	= =
				ЧЕРТЕЖ	LB					+ +
01	Add. thermostat	02/13	LB	РАЗРЕШЕН	AP			LISTA FOGLI		FG. 2
ОСМОТР	ИЗМЕНЕНИЕ	ДАТА	ПОДПИСИ	УТВЕРЖДЕН	AP	ЗАМЕН -	ЗАМЕН -	Список листов		F.S. 3

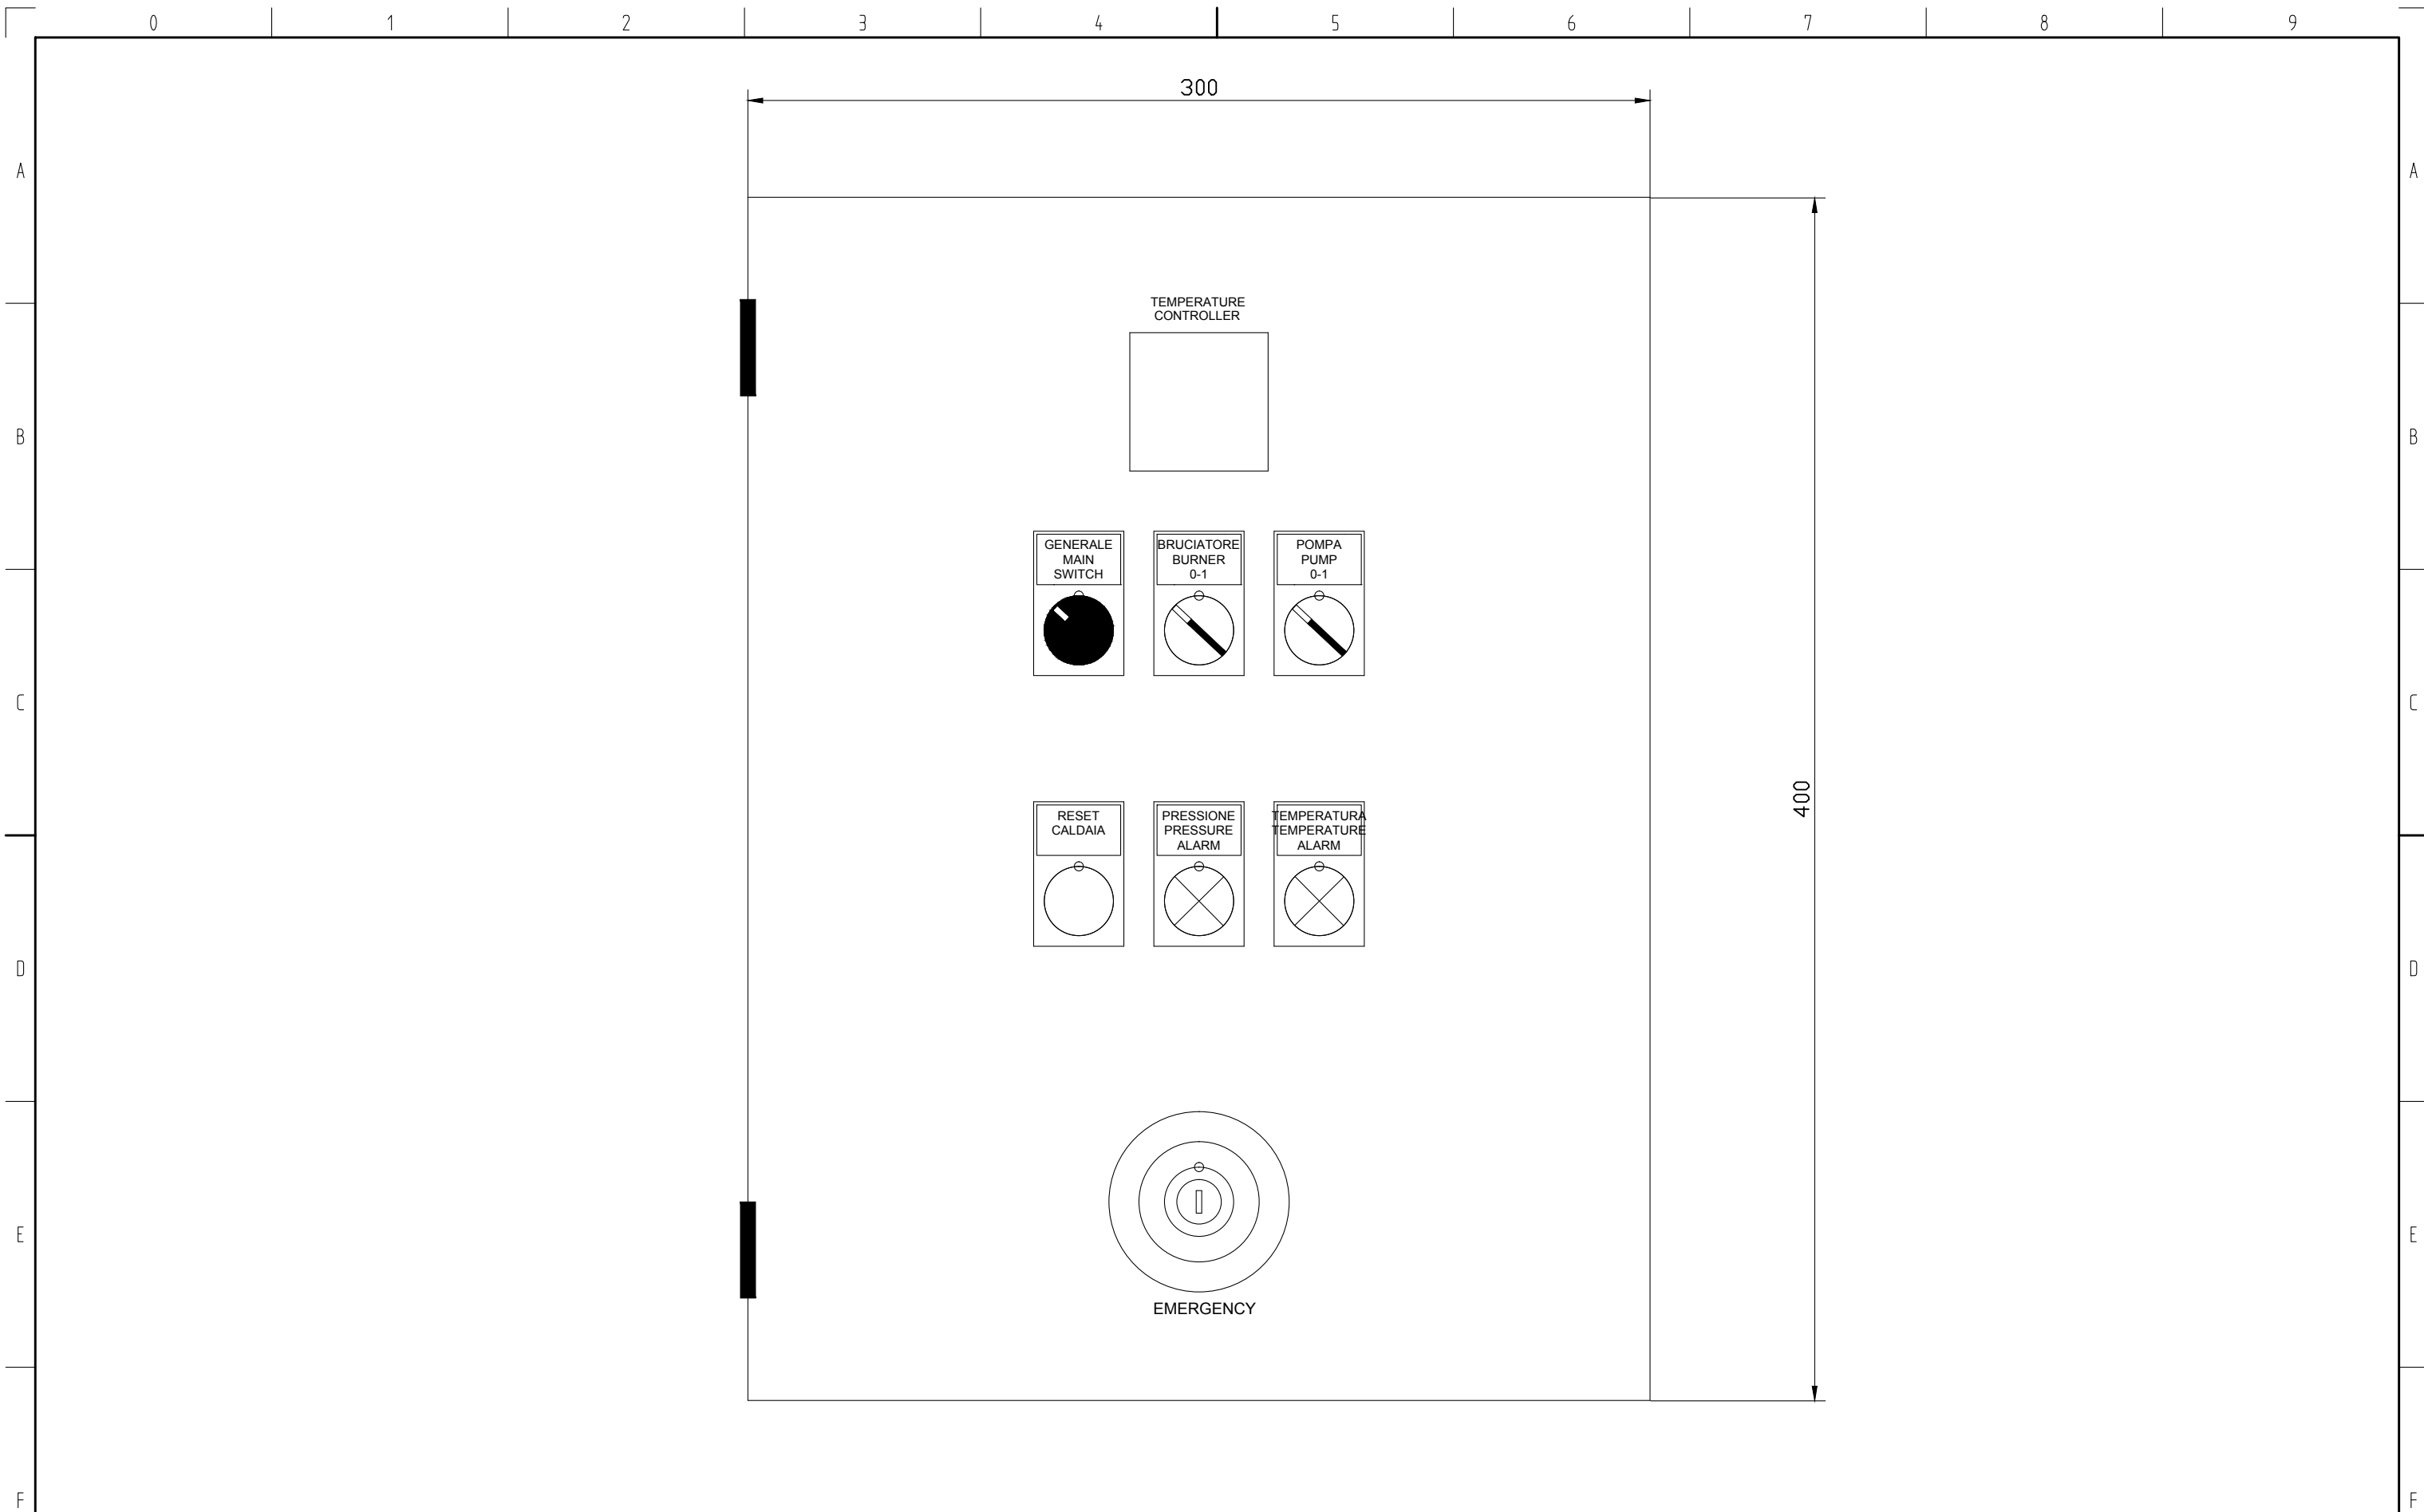


				ДАТА	01/09
				ЧЕРТЕЖ	LB
01	Add. thermostat	02/13	LB	РАЗРЕШЕН	AP
ОСМОТР	ИЗМЕНЕНИЕ	ДАТА	ПОДПИСИ	УТВЕРЖДЕН	AP



ICI CALDAIE SpA
S.Maria di Zevio
Verona ITALY

ATR
ICI_CALDAIE
ESTERNO QUADRO ELETTRICO
ВНЕШНИЙ ЭЛЕКТРИЧЕСКИЙ ШКАФ УПРАВЛЕНИЯ

QATRX-01	= =	
	+ +	
		FG. 3
		F.S. 4

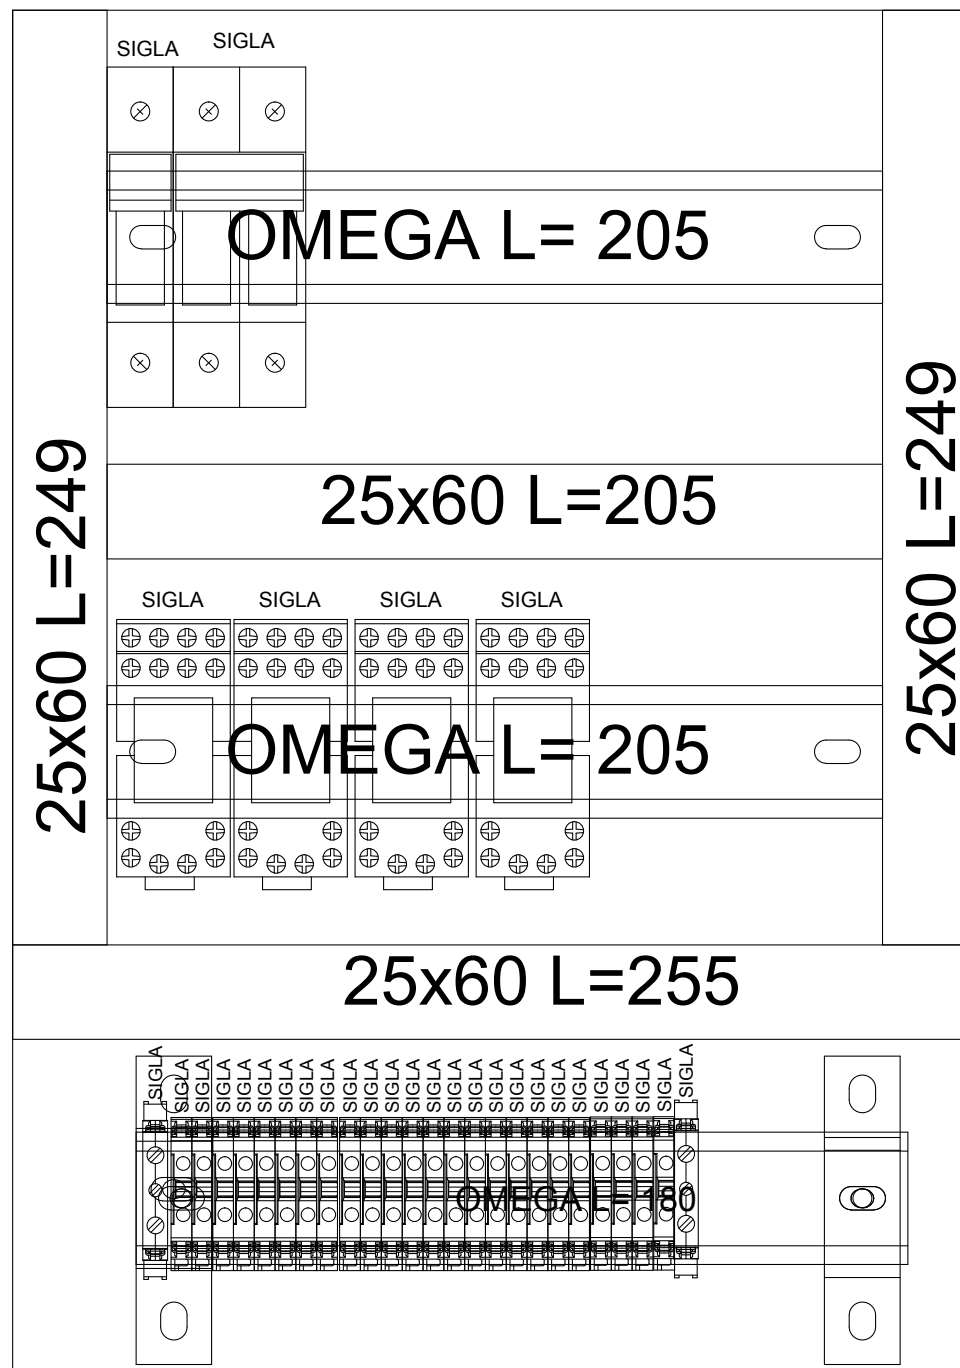

				ДАТА	01/09
				ЧЕРТЕЖ	LB
01	Add. thermostat	02/13	LB	РАЗРЕШЕН	AP
ОСМОТР	ИЗМЕНЕНИЕ	ДАТА	ПОДПИСИ	УТВЕРЖДЕН	AP

ICI CALDAIE

ЗАМЕН - ЗАМЕН -

ICI CALDAIE SpA
S.Maria di Zevio
Verona ITALY













ФАЙЛ QATRX-01

ATRX
ICI_CALDAIE

INTERNO QUADRO ELETTRICO
ВНУТРЕННИЙ ЭЛЕКТРИЧЕСКИЙ ШКАФ УПРАВЛЕНИЯ

QATRX-01	= =	
	+ +	
		FG. 4
		F.S. 5

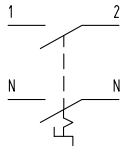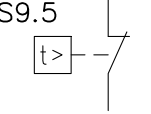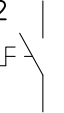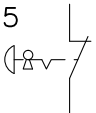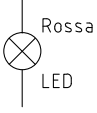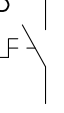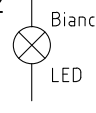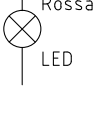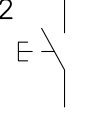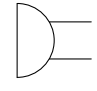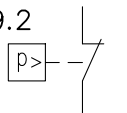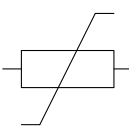LEGENDA SIMBOLI

 SA7.2	-Sezionatore generale -Главный выключатель	 S9.5	-Termostato di sicurezza -Предохранительный термостат	 SA11.2	-Interruttore comando ON-OFF bruciatore -Переключатель ВКЛ.-ВЫКЛ. горелки
 SB7.5	-Pulsante emergenza -Аварийная кнопка	 HL9.4	-Intervento sicurezza pressione -Предохранительное действие по давлению	 SA11.5	-Interruttore comando pompa impianto -Прерыватель ВКЛ./ВЫКЛ. насоса системы
 SA7.2	-Tensione quadro -Напряжение шкафа управления	 HL9.7	-Intervento sicurezza temperatura -Предохранительное действие по температуре		
 SB9.2	-Ripristino allarmi -Сброс сигналов тревоги	 HA10.7	-Segnale acustico -Акустический сигнал		
 S9.2	-Pressostato di sicurezza -Предохранительное реле давления	 PT11.6	-Termocoppia mandata acqua -Термопара подачи воды		

				ДАТА	01/09
				ЧЕРТЕЖ	LB
01	Add. thermostat	02/13	LB	РАЗРЕШЕН	AP
ОСМОТР	ИЗМЕНЕНИЕ	ДАТА	ПОДПИСИ	УТВЕРЖДЕН	AP

ICI CALDAIE

ICI CALDAIE SpA
S.Maria di Zevio
Verona ITALY

ФАЙЛ QATRX-01

ATR
ICI_CALDAIE
LEGENDA SIMBOLI
ОПИСАНИЕ СИМВОЛОВ

QATRX-01

= =
+ +

FG. 5
F.S. 6

A
B
C
D
E
F

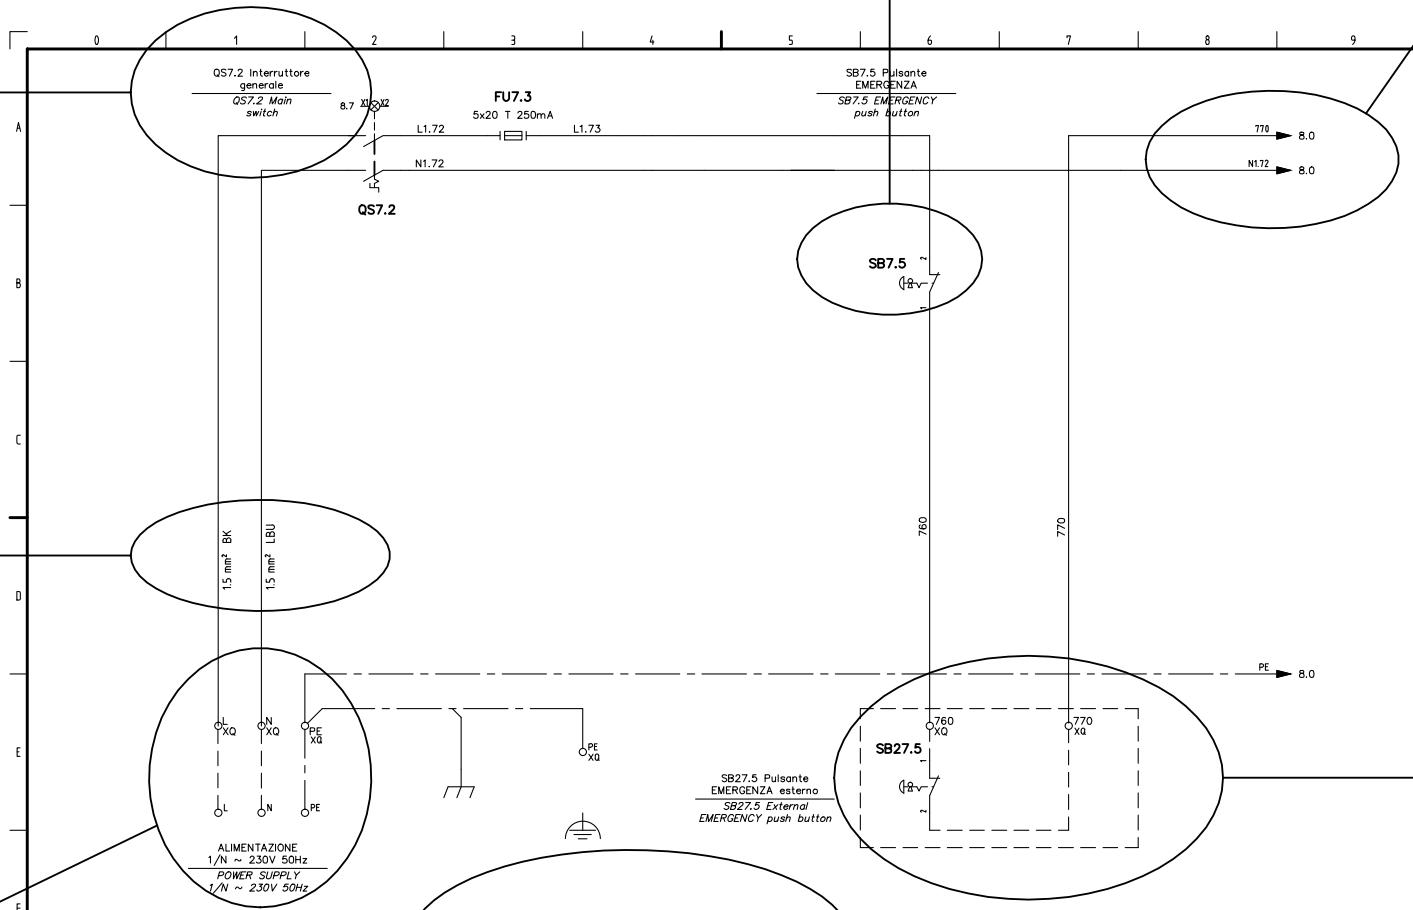
Il nome di qualsiasi elemento, specifica foglio e posizione dello stesso
 Название любого элемента определяет лист и его расположение

Nome e rimando della posizione nei fogli successivi di una determinate linea
 Название и ссылка расположения в последующих листах определенной линии

Descrivono l'elemento a cui si riferiscono
 Описывают элемент, к которому относятся

Indicano sezione e colore del filo
 Указывают секцию и цвет провода

I morsetti del quadro sono segnalati come in figura
 Контактные зажимы шкафа управления обозначены следующим образом




DATA	04/06	ICI CALDAIE	ICI CALDAIE SpA	ASX - ASGX	QASX-ASGX-01	FG 7
DISEGN	LB		Fililuc Group Verona ITALY	ALIMENTAZIONE PANNELLO BOARD SUPPLY		F.S. 8
VISTO	AP		FILE: QASX-ASGX-01			
APPR	AP					

Il cartiglio riporta tutti i dati della caldaia
 Ячейка, в которой содержатся все данные о котле

Il tratteggio segnala un elemento all'esterno del quadro
 Штриховка означает элемент, находящийся вне шкафа

				DATA	01/09	ICI CALDAIE	ICI CALDAIE SpA S.Maria di Zevio Verona ITALY	ATR ICI_CALDAIE	QATRX-01	= =	
				ЧЕРТЕЖ	LB					+ +	
01	Add. thermostat	02/13	LB	РАЗРЕШЕН	AP					FG. 6	
ОСМОТР	ИЗМЕНЕНИЕ	ДАТА	ПОДПИСИ	УТВЕРЖДЕН	AP	ЗАМЕН -	ЗАМЕН -	ФАЙЛ QATRX-01		ИНФОРМАЦИИ ПО СХЕМЕ	F.S. 7

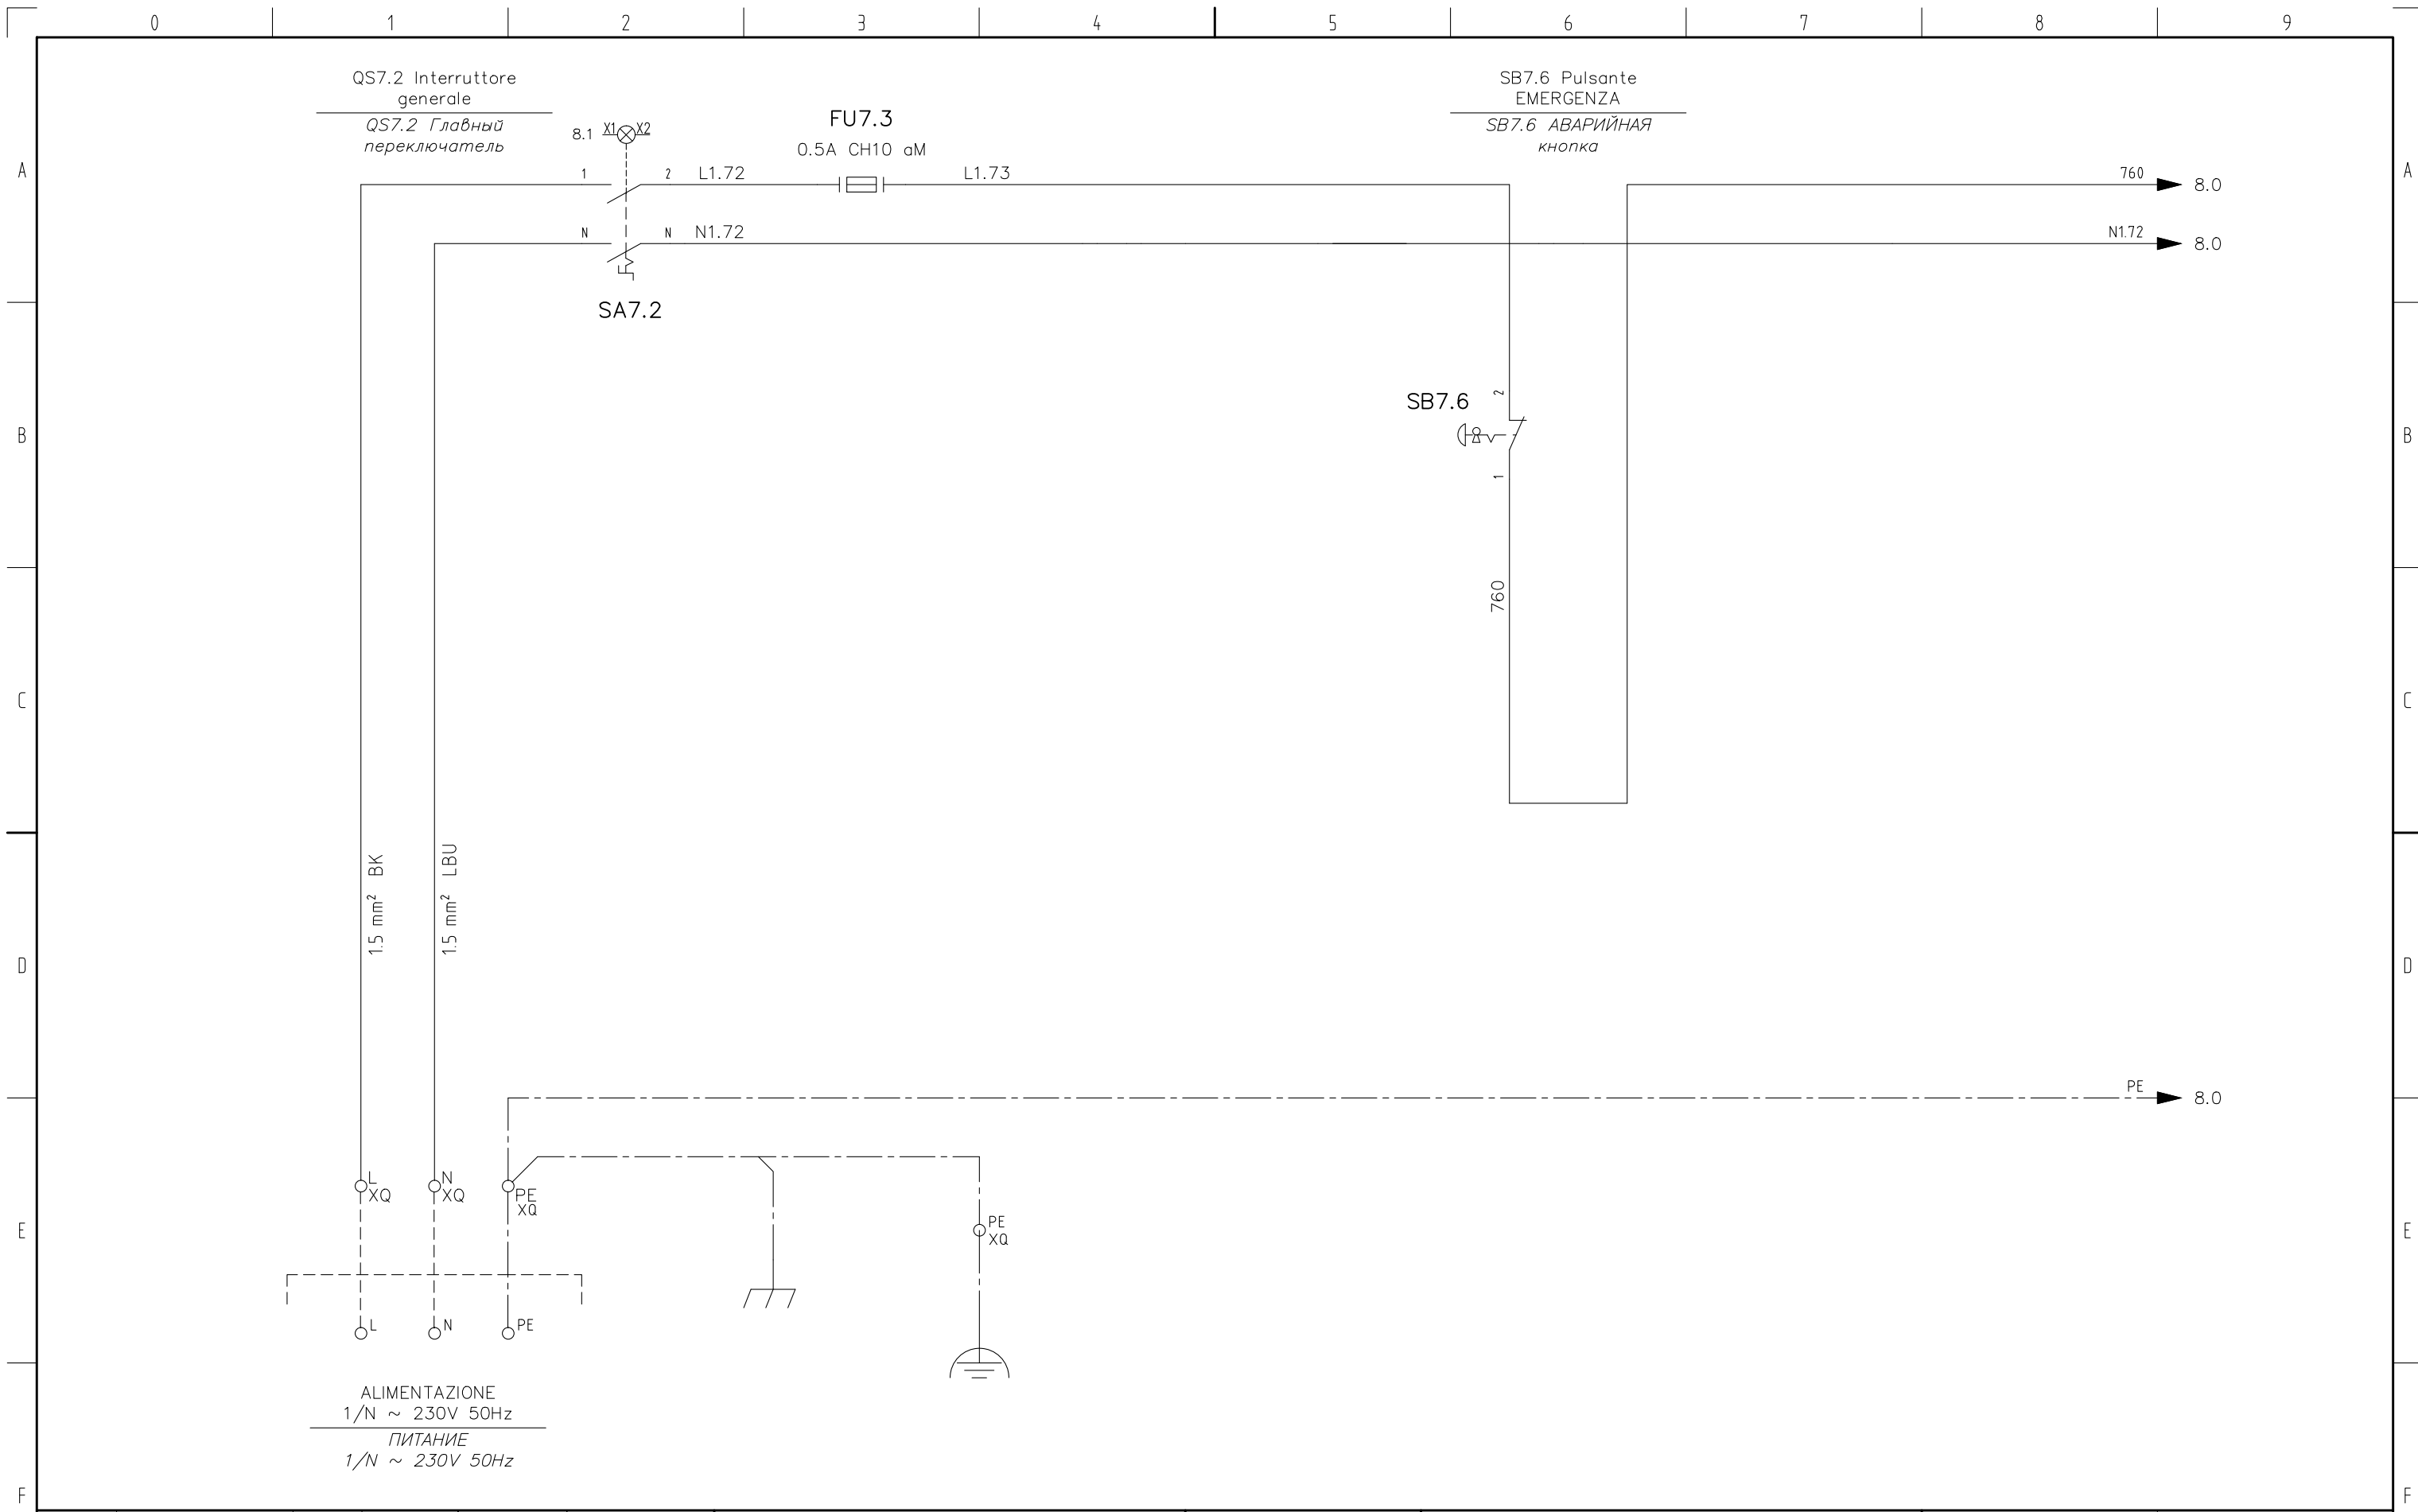

				ДАТА	01/09	ICI CALDAIE	ICI CALDAIE SpA S.Maria di Zevio Verona ITALY	ATR ICI_CALDAIE	QATRX-01	= =
				ЧЕРТЕЖ	LB					+ +
01	Add. thermostat	02/13	LB	РАЗРЕШЕН	AP	ALIMENTAZIONE PANNELLO ПИТАНИЕ ПАНЕЛИ			FG. 7	
ОСМОТР	ИЗМЕНЕНИЕ	ДАТА	ПОДПИСИ	УТВЕРЖДЕН	AP				F.S. 8	



HL7.2 Tensione ausiliari
 HL7.2 Напряжение вспомогательного оборудования


				ДАТА	01/09
				ЧЕРТЕЖ	LB
01	Add. thermostat	02/13	LB	РАЗРЕШЕН	AP
ОСМОТР	ИЗМЕНЕНИЕ	ДАТА	ПОДПИСИ	УТВЕРЖДЕН	AP




ICI CALDAIE SpA
 S.Maria di Zevio
 Verona ITALY

ATR
 ICI_CALDAIE
 ALIMENTAZIONE AUSILIARI
 ВСПОМОГАТЕЛЬНОЕ ПИТАНИЕ


QATRX-01	= =	
	+ +	
		FG. 8
		F.S. 9

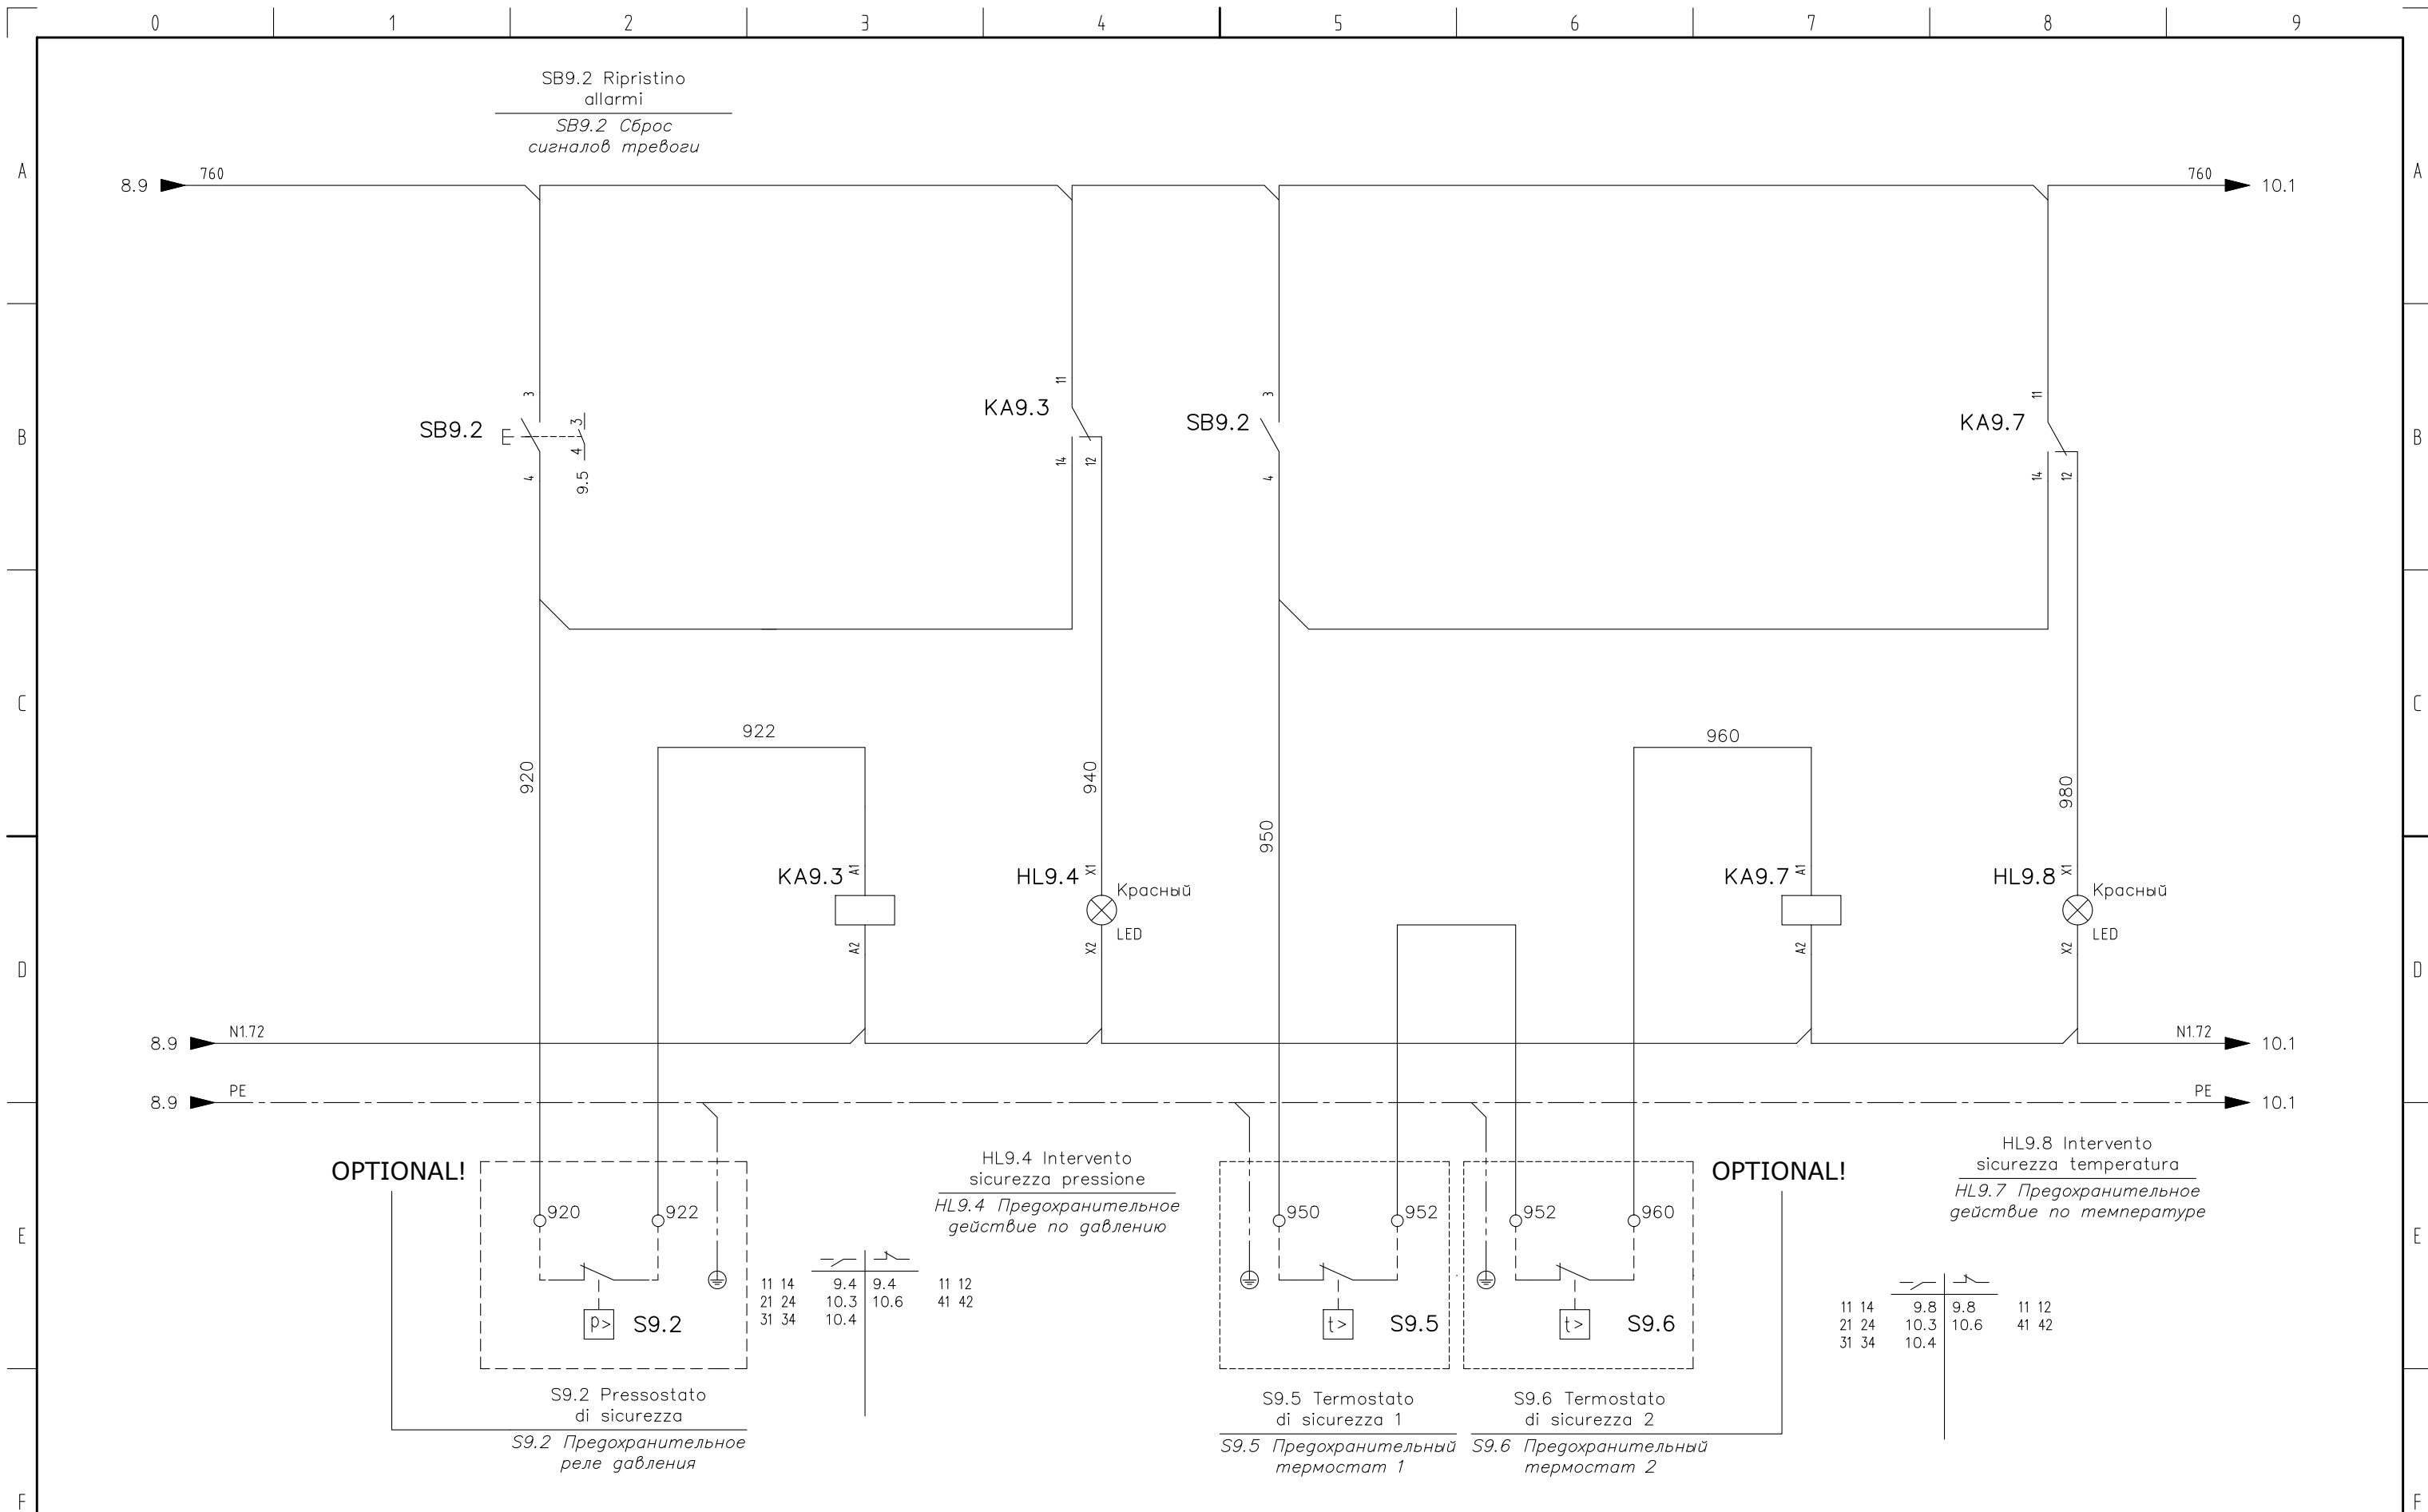

				ДАТА	01/09	ICICALDAIE	ICI CALDAIE SpA S.Maria di Zevio Verona ITALY	ATR ICI_CALDAIE	QATRX-01	= =
				ЧЕРТЕЖ	LB					+ +
01	Add. thermostat	02/13	LB	РАЗРЕШЕН	AP					FG. 9
ОСМОТР	ИЗМЕНЕНИЕ	ДАТА	ПОДПИСИ	УТВЕРЖДЕН	AP	ЗАМЕН -	ЗАМЕН -	ФАЙЛ QATRX-01		F.S. 10

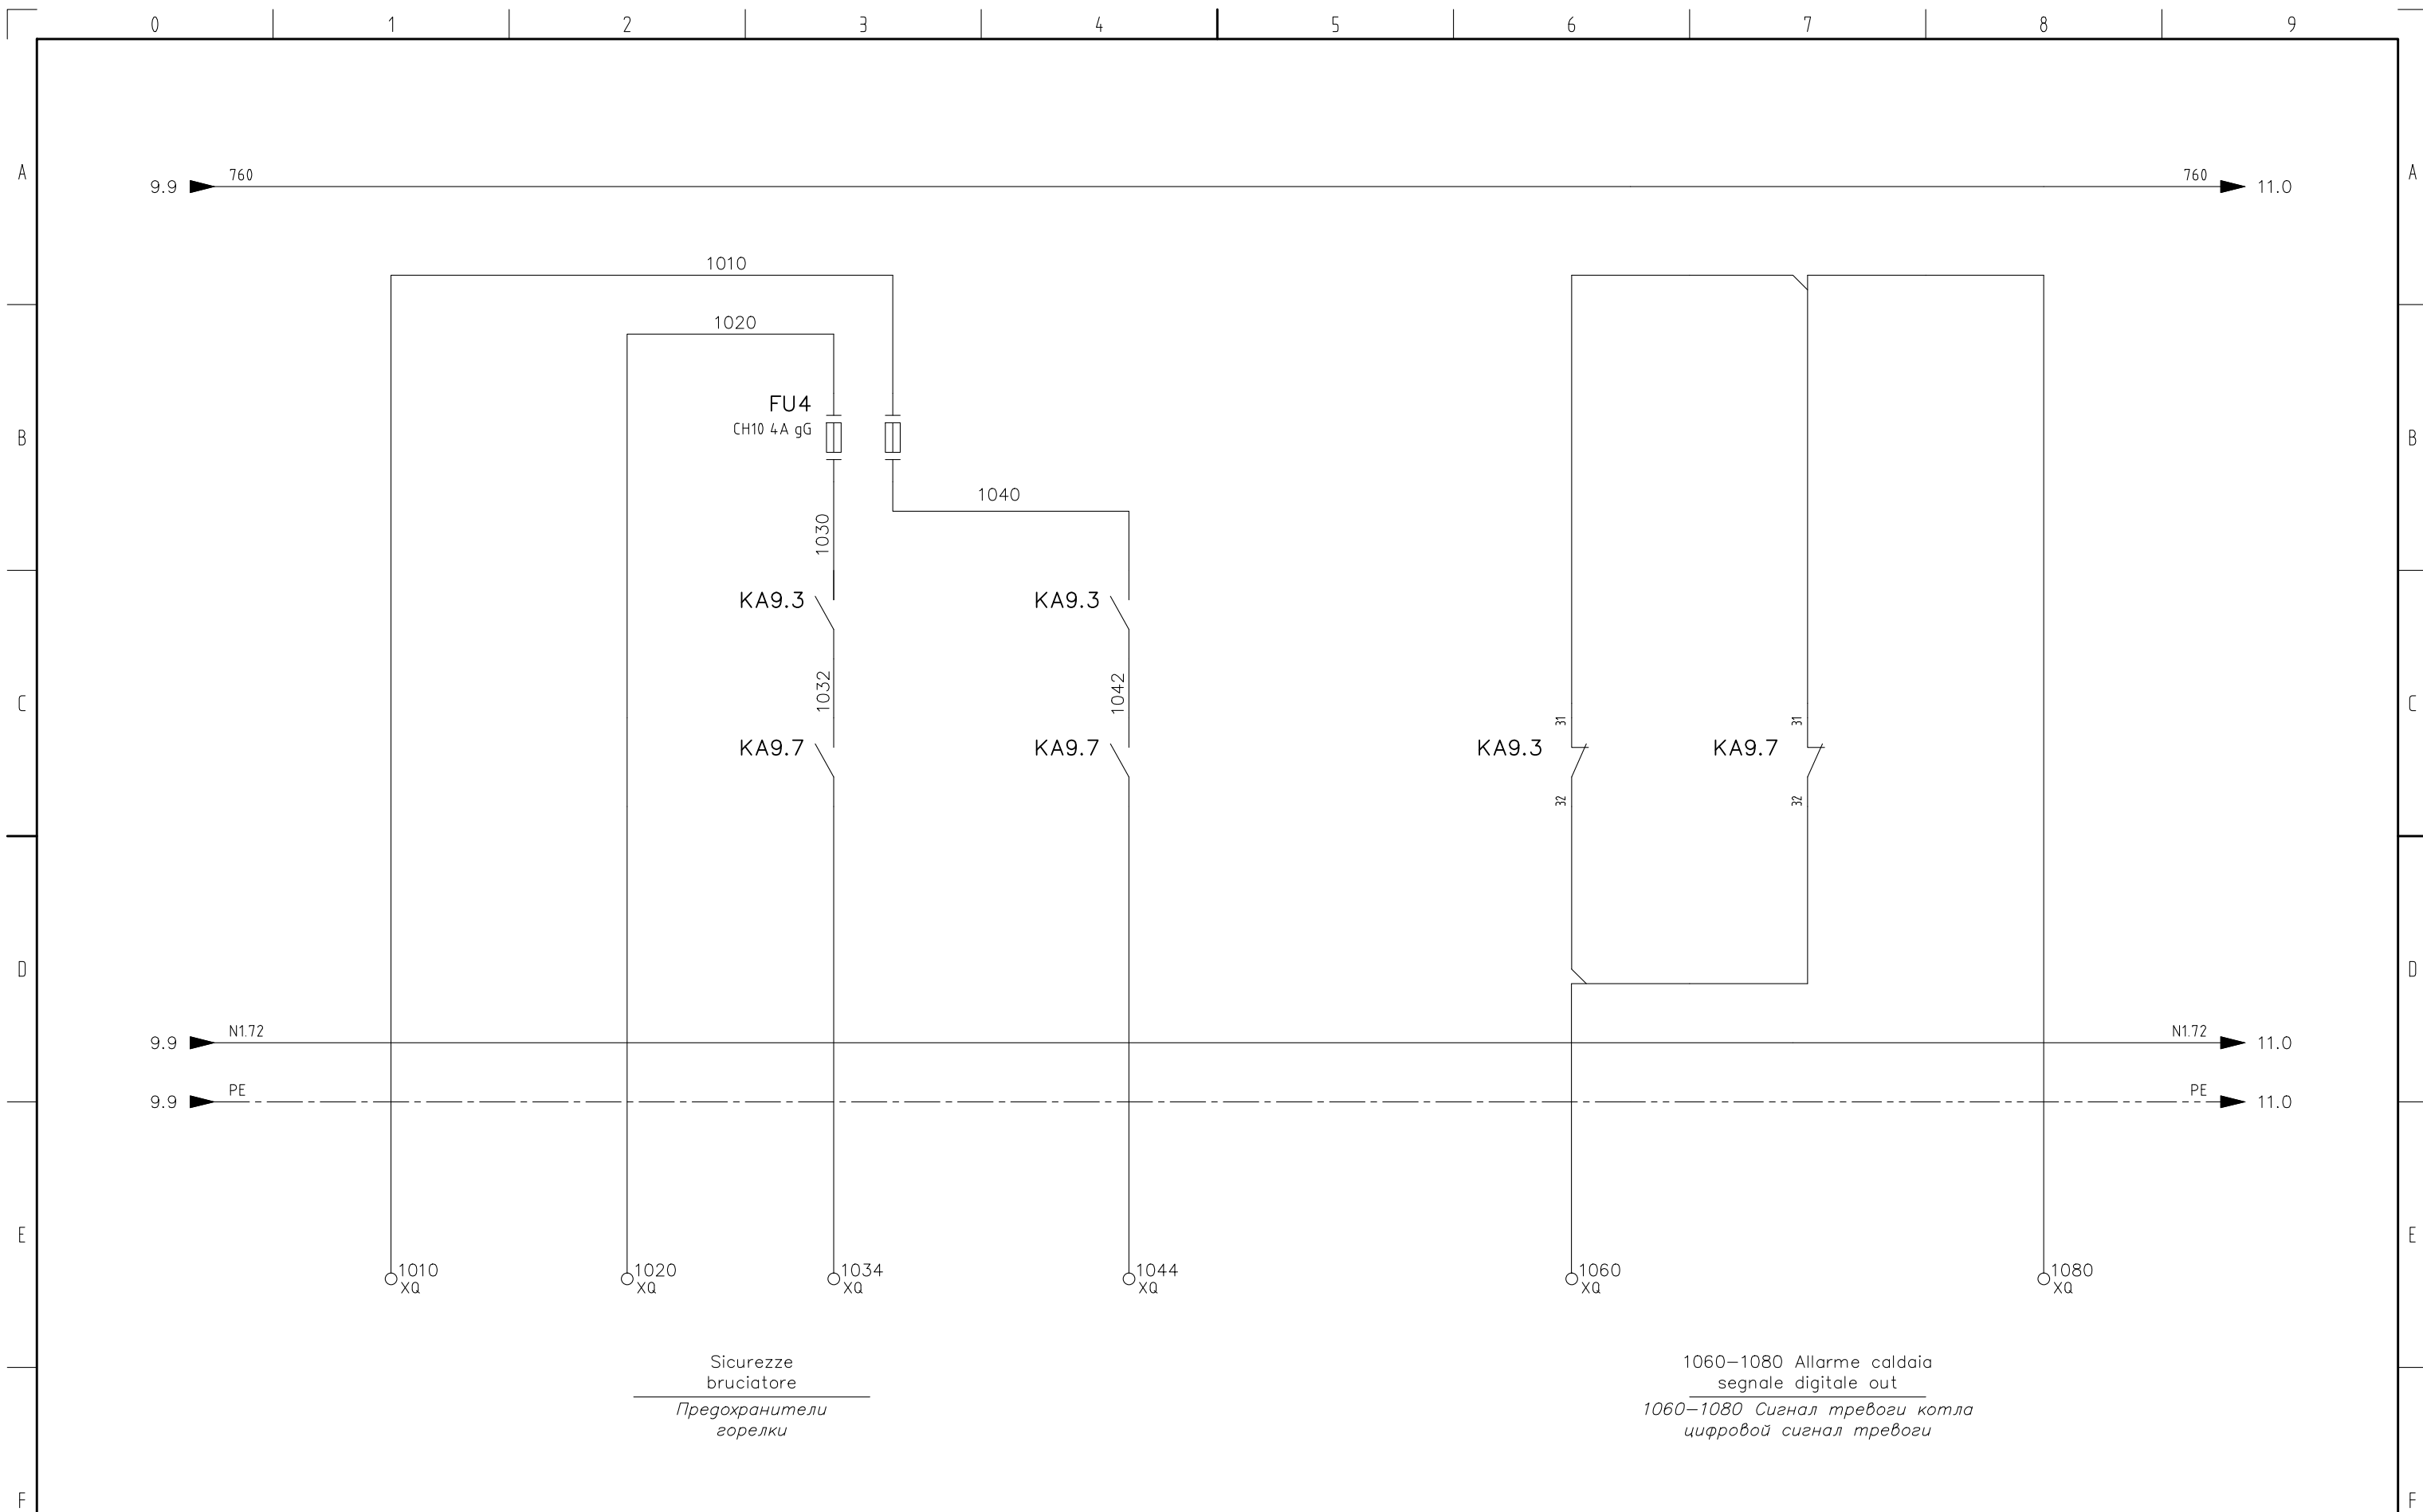


		ДАТА		01/09		ICI CALDAIE		ICI CALDAIE SpA S.Maria di Zevio Verona ITALY		ATR ICI_CALDAIE		QATRX-01		= =			
		ЧЕРТЕЖ		LB										+ +			
01		Add. thermostat		02/13		LB		РАЗРЕШЕН		AP				FG. 10			
ОСМОТР		ИЗМЕНЕНИЕ		ДАТА		ПОДПИСИ		УТВЕРЖДЕН		AP		ЗАМЕН -		ЗАМЕН -		ФАЙЛ QATRX-01	
0		1		2		3		4		5		6		7		8	
																9	

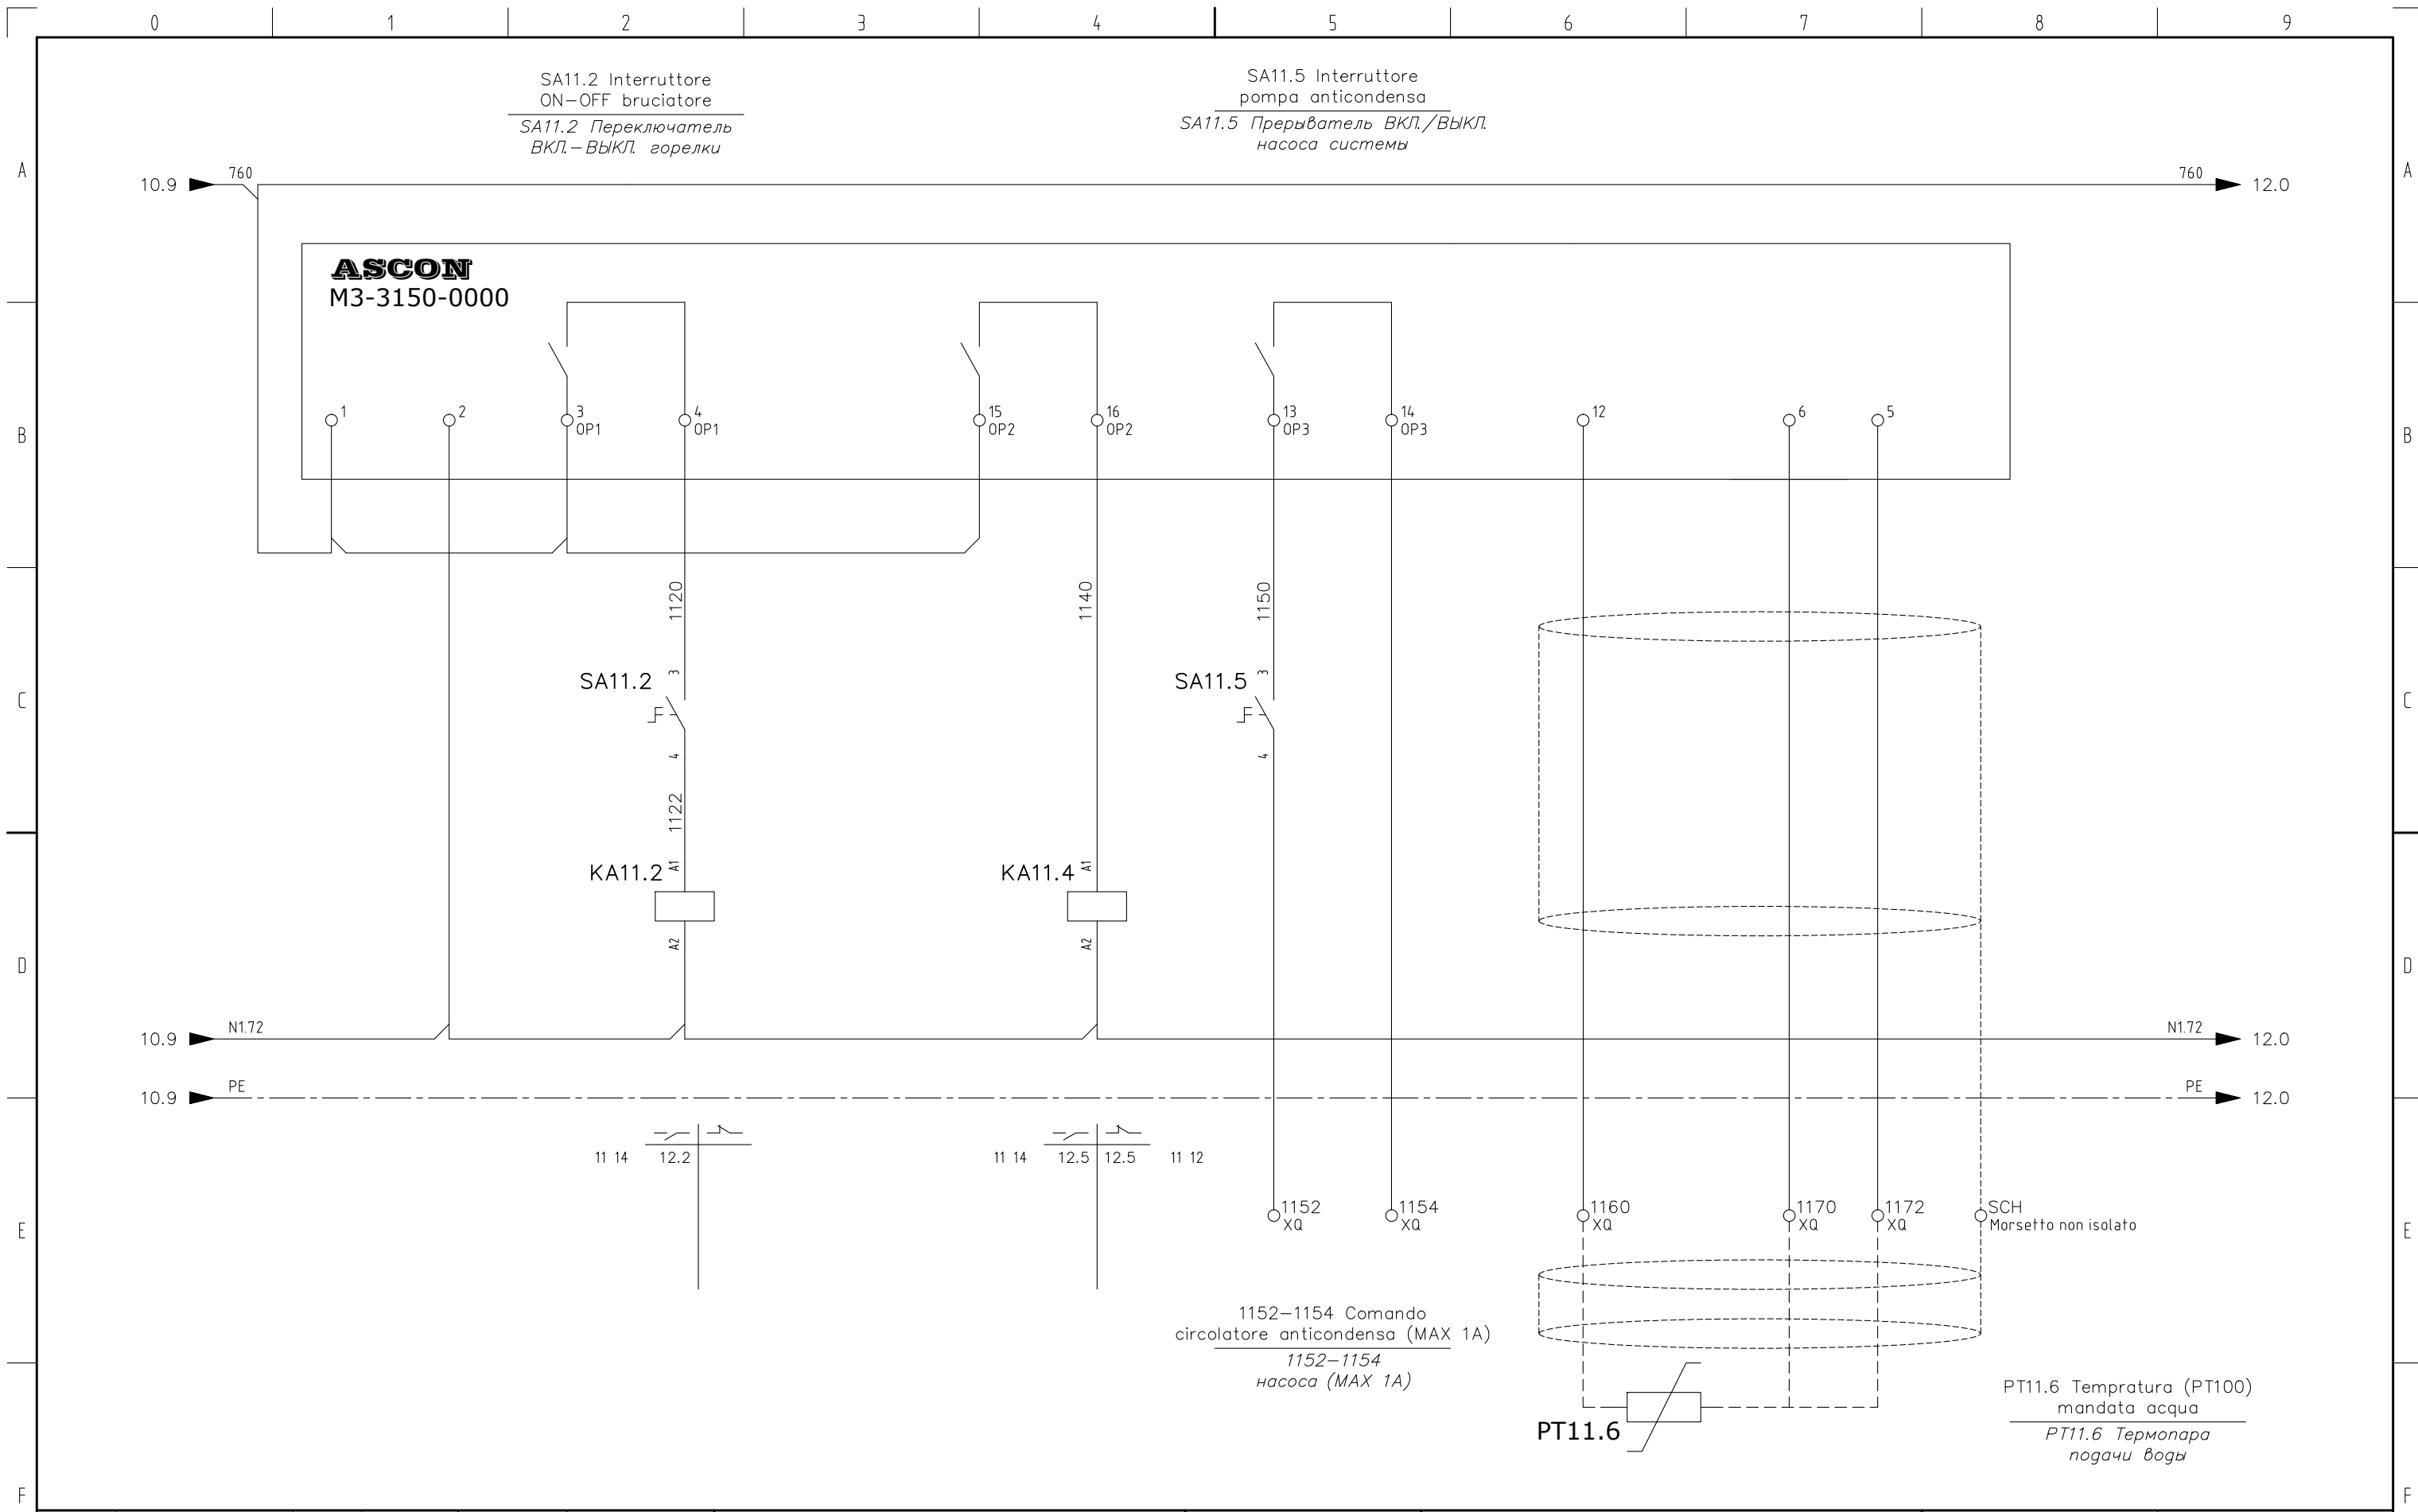

				ДАТА	01/09	ICI CALDAIE	ICI CALDAIE SpA S.Maria di Zevio Verona ITALY	ATR ICI_CALDAIE	QATRX-01	= = + +	FG. 11 F.S. 12
				ЧЕРТЕЖ	LB						
01	Add. thermostat	02/13	LB	РАЗРЕШЕН	AP	ЗАМЕН	-	ФАЙЛ	QATRX-01		
ОСМОТР	ИЗМЕНЕНИЕ	ДАТА	ПОДПИСИ	УТВЕРЖДЕН	AP	ЗАМЕН	-				

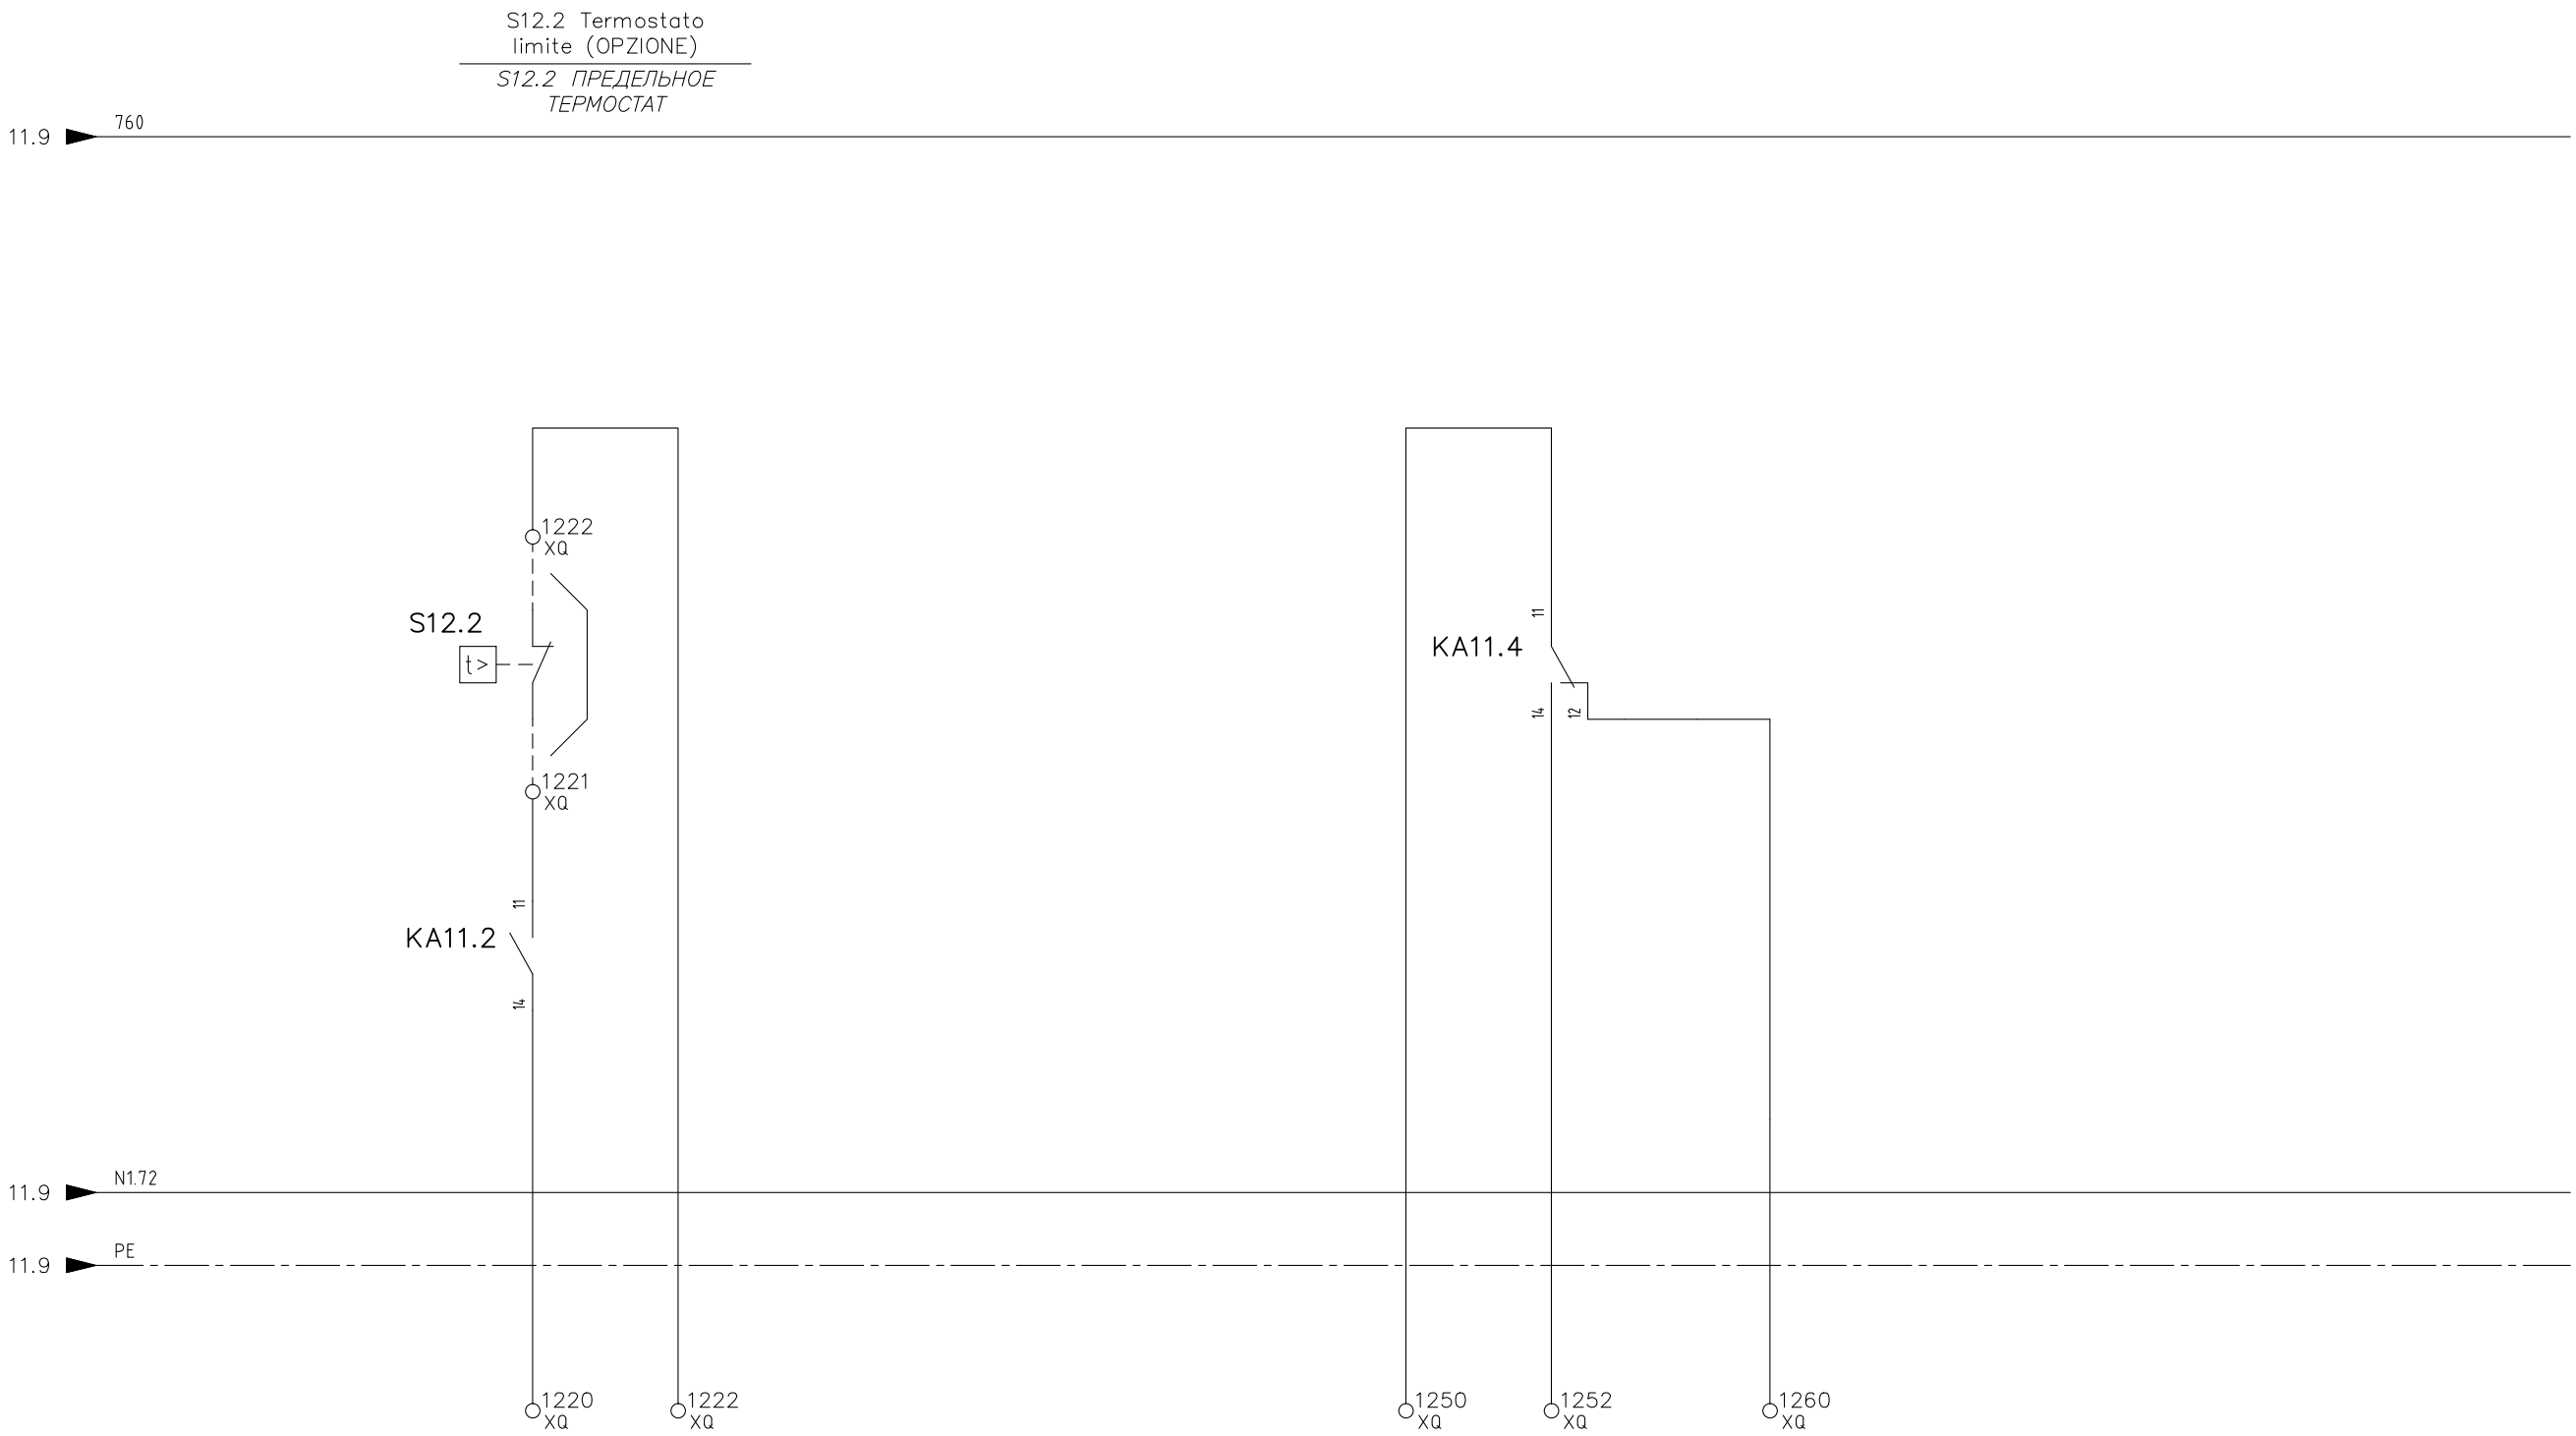A
B
C
D
E
F



1220-1222 Comando ON-OFF bruciatore (MAX 5A)
1220-1222 Управление ВКЛ.-ВЫКЛ. горелки

1250-1252-1260 Comando secondo stadio bruciatore
1250-1252-1260 Управление второй ступенью горелки

				ДАТА	01/09	ICI CALDAIE	ICI CALDAIE SpA S.Maria di Zevio Verona ITALY	ATR ICI_CALDAIE	QATRX-01	= =
				ЧЕРТЕЖ	LB					+ +
01	Add. thermostat	02/13	LB	РАЗРЕШЕН	AP			GESTIONE BRUCIATORE ГОРЕЛКА		FG. 12
ОСМОТР	ИЗМЕНЕНИЕ	ДАТА	ПОДПИСИ	УТВЕРЖДЕН	AP	ЗАМЕН -	ЗАМЕН -	ФАЙЛ QATRX-01		F.S. 13

0 1 2 3 4 5 6 7 8 9

A

A

B

B

C

C

D

D

E

E

F

F

				ДАТА	01/09		ICI CALDAIE SpA S.Maria di Zevio Verona ITALY	ATR ICI_CALDAIE	QATRX-01	= =
				ЧЕРТЕЖ	LB					
01	Add. thermostat	02/13	LB	РАЗРЕШЕН	AP			RISERVA ОГРАНИЧЕНИЯ		FG. 13
ОСМОТР	ИЗМЕНЕНИЕ	ДАТА	ПОДПИСИ	УТВЕРЖДЕН	AP	ЗАМЕН -	ЗАМЕН -	ФАЙЛ QATRX-01		F.S. -

0 1 2 3 4 5 6 7 8 9